




CÂY XANH THỂ THAO



KHUÔN VIÊN CÂY XANH



KHUÔN VIÊN CÂY XANH

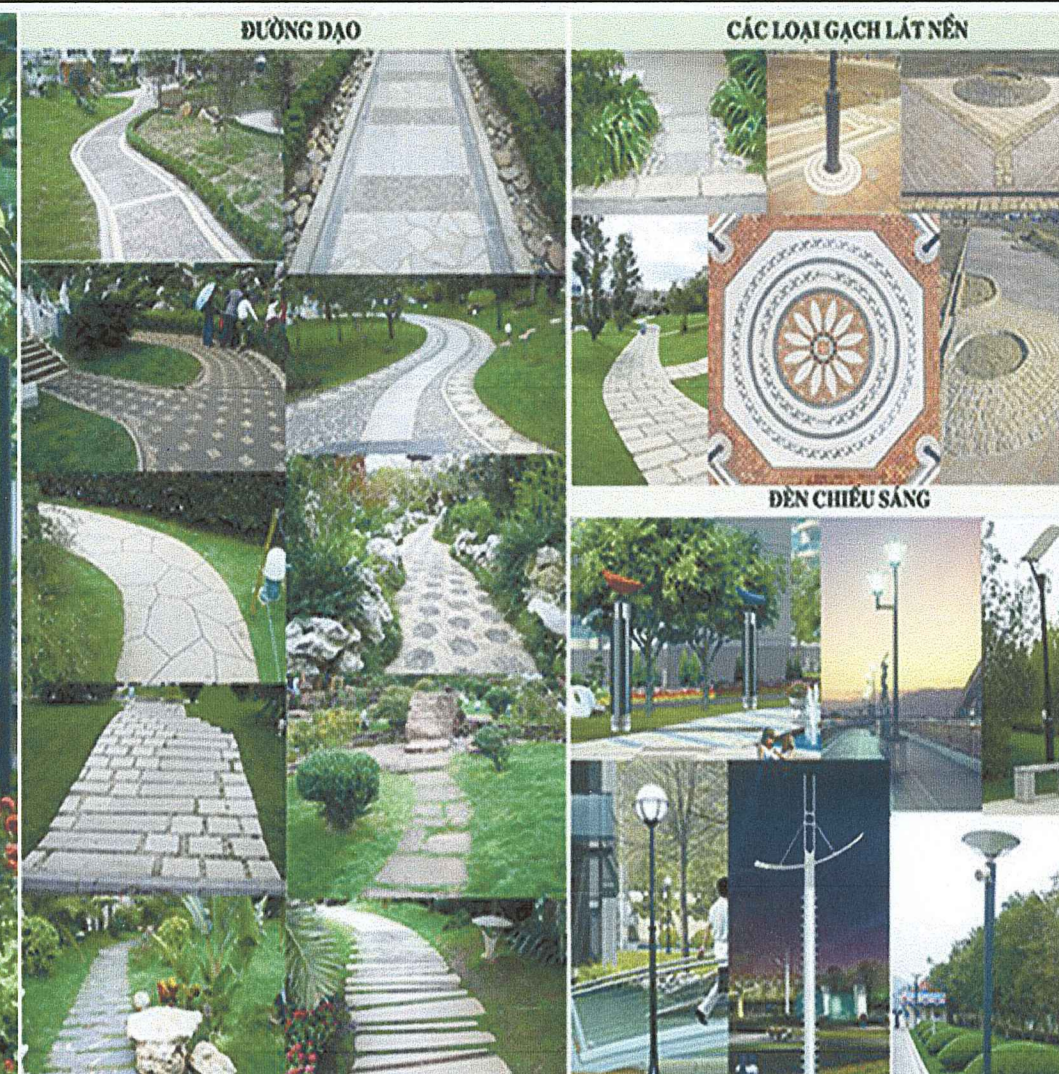

ĐƯỜNG ĐẠO

CÁC LOẠI GẠCH LÁT NỀN

ĐÈN CHIẾU SÁNG



VƯỜN HOA BỐN MÙA



VƯỜN TƯỢNG



MINH HỌA CHI TIẾT CÂY XANH TRANG TRÍ

CƠ QUAN PHÊ DUYỆT:
ỦY BAN NHÂN DÂN HUYỆN LẠNG GIANG
KÈM THEO QUYẾT ĐỊNH SỐ: /QĐ-UBND NGÀY THÁNG NĂM

CƠ QUAN THẨM ĐỊNH:
PHÒNG KINH TẾ VÀ HẠ TẦNG HUYỆN LẠNG GIANG
KÈM THEO BÁO CÁO SỐ: /BC-UBND NGÀY THÁNG NĂM 2017

CHỦ ĐẦU TƯ:
PHÒNG KINH TẾ VÀ HẠ TẦNG HUYỆN LẠNG GIANG
KÈM THEO BÁO CÁO SỐ: /BC-UBND NGÀY THÁNG NĂM 2017

CÔNG TRÌNH - ĐỊA ĐIỂM:
**QUY HOẠCH CHI TIẾT XÂY DỰNG
KHU DÂN CƯ XÃ NGHĨA HÒA, HUYỆN LẠNG GIANG, TỈ 1/500
ĐỊA ĐIỂM: XÃ NGHĨA HÒA, HUYỆN LẠNG GIANG, TỈNH BẮC GIANG**

TÊN BẢN VẼ: **BẢN VẼ THIẾT KẾ ĐÔ THỊ
(ĐỊNH HƯỚNG TỔ CHỨC KHÔNG GIAN CÂY XANH, MẶT NƯỚC)**

BẢN VẼ: TKĐT-01 | GHÉP: 1A3 | TỶ LỆ: | THÁNG: 2017

CHỦ NHIỆM: **ĐINH THANH TÙNG**

TRƯỞNG PHÒNG: **NGUYỄN VIỆT ANH**

CHỦ TRÌ: **ĐINH THANH TÙNG**


THIẾT KẾ: **NGUYỄN ĐỨC TÂM**

Q.L. KỸ THUẬT: **NGUYỄN VIỆT ANH**

GIÁM ĐỐC: **NGUYỄN THẾ SONG**

CÔNG TY CỔ PHẦN TƯ VẤN VÀ THIẾT KẾ XÂY DỰNG STC
TỈNH BẮC GIANG

STC ENGINEERING **CÔNG TY CP TƯ VẤN VÀ THIẾT KẾ XÂY DỰNG STC**
ĐỊA CHỈ: TÁNG TIỀN - VIỆT YÊN - BẮC GIANG
ĐỊA CHỈ EMAIL: STC.ENGINEERING.JSC@GMAIL.COM
ĐIỆN THOẠI: (0240) 3576 132 - FAX: (0240) 3576 132

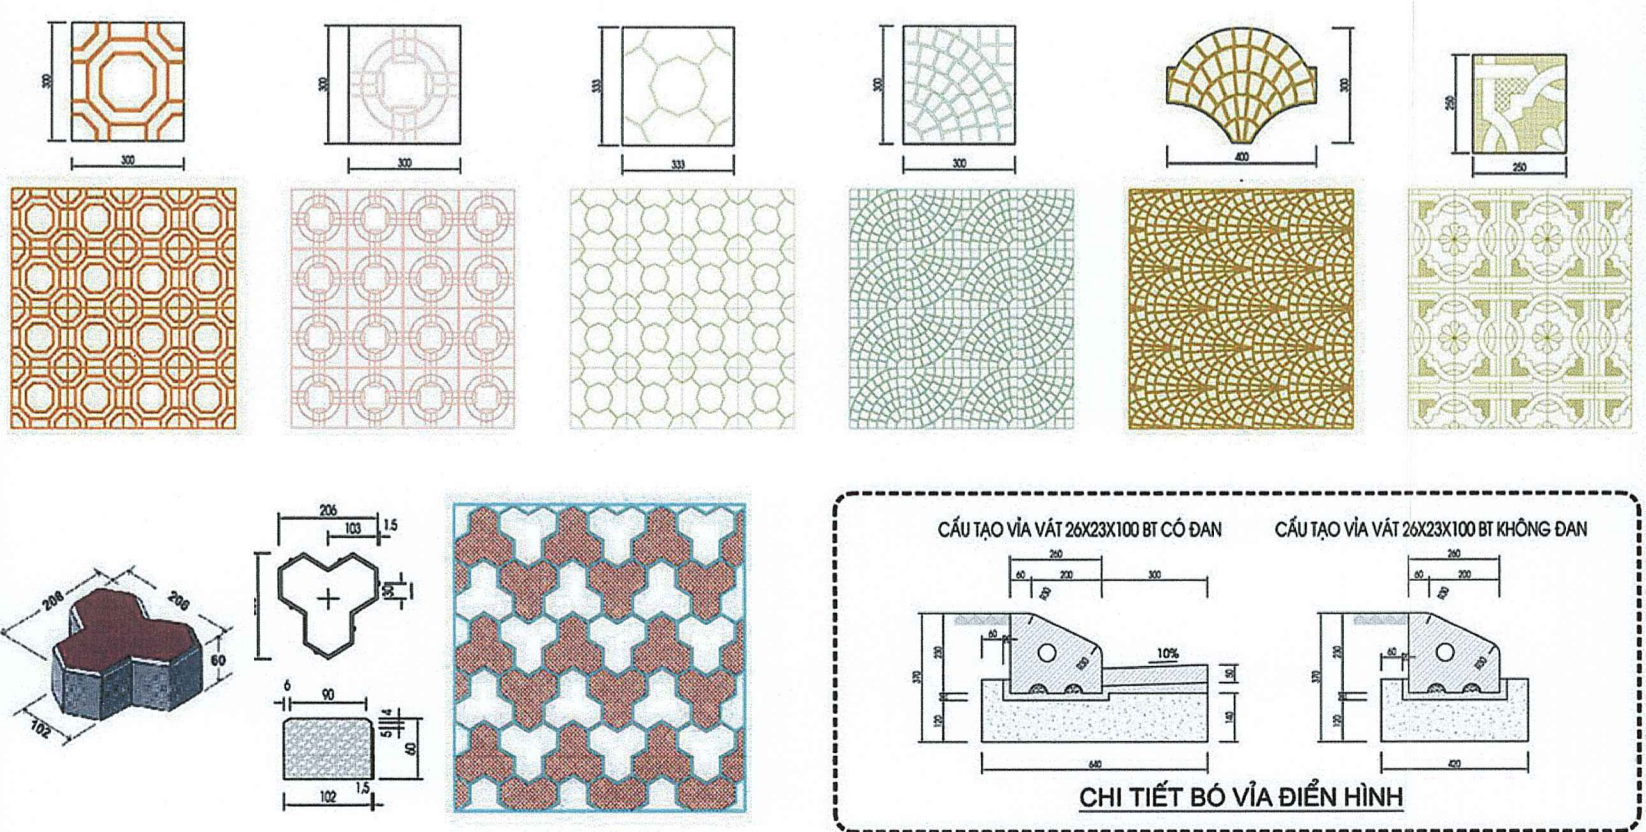

MỘT SỐ MẪU GẠCH LÁT HÈ, ĐƯỜNG ĐẠO ĐIỂN HÌNH



NHÓM CÂY BỤI

HOA GIẤY

PHƯỢNG

CÂY XANH KHÔNG GIAN TRUNG TÂM



TRỤC CÂY XANH CẢNH QUAN